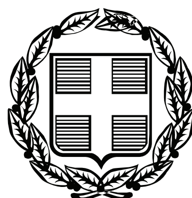


ΕΦΗΜΕΡΙΣ ΤΗΣ ΚΥΒΕΡΝΗΣΕΩΣ

ΤΗΣ ΕΛΛΗΝΙΚΗΣ ΔΗΜΟΚΡΑΤΙΑΣ

ΤΕΥΧΟΣ ΑΝΑΓΚΑΣΤΙΚΩΝ ΑΠΑΛΛΟΤΡΙΩΣΕΩΝ ΚΑΙ ΠΟΛΕΟΔΟΜΙΚΩΝ ΘΕΜΑΤΩΝ **Αρ. Φύλλου 227**

20 Μαΐου 2009

ΠΕΡΙΕΧΟΜΕΝΑ

ΑΠΟΦΑΣΕΙΣ

ΑΠΟΦΑΣΕΙΣ

Αριθμ. οικ.5135 (1)

Έγκριση παρέκκλισης ως προς το Συντελεστή Δόμησης στο χώρο ανέγερσης του Δημοτικού Σχολείου Γαλάτιστας του Δήμου Ανθεμούντα Νομού Χαλκιδικής.

Ο ΓΕΝΙΚΟΣ ΓΡΑΜΜΑΤΕΑΣ
ΠΕΡΙΦΕΡΕΙΑΣ ΚΕΝΤΡΙΚΗΣ ΜΑΚΕΔΟΝΙΑΣ

Έχοντας υπόψη:

1) Τις διατάξεις της παρ. 2.ε του άρθρου 10 του ν. 3044/2002 (ΦΕΚ 197Δ/27.8.2002) «Μεταφορά Συντελεστή Δόμησης και ρυθμίσεις άλλων θεμάτων αρμοδιότητας Υ.ΠΕ.ΧΩ.ΔΕ» και τις διατάξεις του άρθρου 27 του ν. 2831/2000 (ΦΕΚ 140 Α΄) σε συνδυασμό με τις διατάξεις της παρ.Δ.2. της Εγκυκλίου 6/6.6.2006 του Υπουργείου ΠΕΧΩΔΕ.

2) Τις διατάξεις του άρθρου 10 του ν. 2503/1997 «Διοίκηση, Οργάνωση της Περιφέρειας, ρύθμιση θεμάτων για την Τοπική Αυτοδιοίκηση και άλλες διατάξεις» (ΦΕΚ 107Α/1997).

3) Τις διατάξεις του άρθρου 90 του «Κώδικα Νομοθεσίας για την Κυβέρνηση και τα Κυβερνητικά Όργανα», που κυρώθηκε με το άρθρο πρώτο του π.δ/τος 63/2005 (ΦΕΚ 98Α΄).

4) Την υπ' αριθμ. 5631/26.7.2000 απόφαση του Γενικού Γραμματέα Περιφέρειας Κεντρικής Μακεδονίας «Ορισμός εισηγητών και μεταβίβαση εξουσίας υπογραφής (Με εντολή Γενικού Γραμματέα) αποφάσεων εγγράφων και άλλων Πράξεων στο Γενικό Διευθυντή, στους Προϊσταμένους Διευθύνσεων και Προϊσταμένους Τμημάτων και Γραφείων των Υπηρεσιών της Περιφέρειας» και ειδικότερα παρ.3.Β.

5) Την υπ' αριθμ. 4544/15.4.2009 απόφαση Γενικού Γραμματέα Περιφέρειας Κεντρικής Μακεδονίας «Έγκριση Τοπικού Ρυμοτομικού Σχεδίου στην εκτός σχεδίου περιοχή του Δημοτικού Διαμερίσματος Γαλάτιστας, για τον καθορισμό χώρου ανέγερσης Δημοτικού Σχολείου και καθορισμό όρων δόμησης αυτού».

6) Την υπ' αριθμ. 36/2009 απόφαση του Δημοτικού Συμβουλίου Ανθεμούντα.

7) Την από 24.3.2009 εισήγηση του Τμήματος Πολεοδομικού Σχεδιασμού της ΔΙ. ΠΕ. ΧΩ. Κεντρικής Μακεδονίας.

8) Την 3η Συνεδρία/56η Πράξη/7.4.2009 θετική γνωμοδότηση του Περιφερειακού ΣΧΟΠ Κεντρικής Μακεδονίας.

9) Το γεγονός ότι από τις κανονιστικές διατάξεις αυτής της απόφασης δεν προκαλείται δαπάνη σε βάρος του κρατικού προϋπολογισμού και του οικείου Ο.Τ.Α., αποφασίζουμε:

Εγκρίνεται η παρέκκλιση του συντελεστή δόμησης από 0,5 σε 0,8 στο δημοτικό ακίνητο στο οποίο εγκρίθηκε Τοπικό Ρυμοτομικό Σχέδιο με την υπ' αριθμ. 4544/15.4.2009 απόφαση Γενικού Γραμματέα, για τις ανάγκες ανέγερσης του Δημοτικού Σχολείου Γαλάτιστας του Δήμου Ανθεμούντα Νομού Χαλκιδικής, χωρίς αύξηση του ποσοστού κάλυψης και του μεγίστου επιτρεπομένου ύψους.

Η ισχύς της απόφασης αρχίζει από τη δημοσίευσή της στην Εφημερίδα της Κυβερνήσεως.

Η απόφαση αυτή να δημοσιευθεί στην Εφημερίδα της Κυβερνήσεως.

Θεσσαλονίκη, 6 Μαΐου 2009

Με εντολή του Γενικού Γραμματέα Περιφέρειας
Ο Γενικός Δ/ντής
ΝΙΚΟΛΑΟΣ ΧΡ. ΤΣΟΤΣΟΛΗΣ

Αριθμ. ΔΠ-Π 1946 (2)

Τροποποίηση του εγκεκριμένου ρυμοτομικού σχεδίου πόλεως Δράμας στο Ο.Τ. 32 και στην περιμετρική οδό του σχεδίου πόλεως κατά μήκος των Ο.Τ. 32-18 (πρόνοιας)

Ο ΝΟΜΑΡΧΗΣ ΔΡΑΜΑΣ

Έχοντας υπόψη:

1. Τα άρθρα 3 και 70 του ν.δ/τος 17.7.1923 «Περί σχεδίων πόλεων κωμών του Κράτους» όπως τροποποιήθηκε και συμπληρώθηκε μέχρι σήμερα.

2. Το άρθρο 10 του ν. 3044/2002 (ΦΕΚ 197 Α΄) «Μεταφορά συντελεστή δόμησης και ρύθμιση άλλων θεμάτων αρμοδιότητας Υ.ΠΕΧΩ.ΔΕ.» για την ΜΣΔ και άλλες διατάξεις

3. Την Εγκ - 6/2006 «Άσκηση αρμοδιοτήτων Πολεοδομικού Σχεδιασμού»

4. Το Κτηματολογικό Διάγραμμα Β. Κρατικού Συν/σμού Δράμας (Στρατώνων) όπως εγκρίθηκε με την υπ' αριθμ. 5742/6.9.1938 υπουργική απόφαση.

5. Την υπ' αριθμ. ΤΠ-ΠΕ 2032/31.5.1995 (ΦΕΚ416/Δ/19.6.1995) απόφαση της Περ. Δ/ντριας Δράμας με την οποία εγκρίθηκε η αναθεώρηση του ρυμοτομικού σχεδίου Δράμας.

6. Την υπ' αριθμ. 241/2007 απόφαση του Δημοτικού Συμβουλίου Δήμου Δράμας «Εξέταση αιτήματος για τροποποίηση εγκεκριμένου σχεδίου πόλης στο Ο.Τ. 32 της πόλης Δράμας».

7. Το υπ' αριθμ. 47667/27.11.2008 έγγραφο της Δ/νσης Πολ/κού Σχεδιασμού του Υ.ΠΕ.ΧΩ.ΔΕ.

8. Τα διαγράμματα που συνοδεύουν την προαναφερόμενη απόφαση τροποποίησης.

9. Την τεχνική έκθεση με την οποία αιτιολογείται η πρόταση τροποποίησης αποφασίζουμε

1. Εγκρίνουμε την τροποποίηση εγκεκριμένου σχεδίου Δράμας και ειδικότερα εγκρίνουμε:

α) Την μετατόπιση της οικοδομικής γραμμής στη ανατολική πλευρά του Ο.Τ. 32 (πρόνοιας),

β) την μετατόπηση της απέναντι ρυμοτομικής γραμμής καθ' όλο το μήκος της περιμετρικής οδού του σχεδίου από το Ο.Τ. 32 μέχρι το Ο.Τ. 18 (πρόνοιας), (όπως ακριβώς αποτυπώνεται στο συνημμένο τοπογραφικό διάγραμμα που θεωρήθηκε από τον προϊστάμενο του τμήματος πολεοδομικών εφαρμογών Δ/νσης Πολεοδομίας Ν. Δράμας) για τους λόγους που αναγράφονται στην υπ' αριθμ. 8/2009 ομόφωνη γνωμοδότηση του Συμβουλίου ΠΕ.ΧΩ. Ν. Δράμας.

2. Κατά της απόφασης αυτής επιτρέπεται σε όσους έχουν έννομο συμφέρον προσφυγή για παράβαση νόμου, σύμφωνα με το άρθρο 69 του π.δ. 30/1996, ενώπιον του Γενικού Γραμματέα της Περιφέρειας, μέσα σε προθεσμία τριάντα (30) ημερών από την ημερομηνία κοινοποίησής της.


3. Από τις διατάξεις της απόφασης αυτής δεν προκαλείται δαπάνη σε βάρος του κρατικού ή του δημοτικού προϋπολογισμού.

Η απόφαση αυτή μαζί με το διάγραμμα που τη συνοδεύει να δημοσιευθεί στην Εφημερίδα της Κυβερνήσεως.

Δράμα, 29 Απριλίου 2009

Ο Νομάρχης
ΚΩΝΣΤΑΝΤΙΝΟΣ ΕΥΜΟΙΡΙΔΗΣ


Κλίμακα: 1: 200
Ο.Τ.(Προνοιας)
29
+793500.00
793480.00
+793480.00
+236950.00
793460.00
793440.00
Οδος ΚΙΟΥΤΑΧΙΑΣ
Ο.Τ.(Προνοιας)
32
Ο.Τ.426
Οδος ΚΥΔΩΝΙΩΝ
Οδος ΑΔΡΑΜΥΤΤΙΟΥ
Ο.Τ.(Προνοιας)
33
Η
Β
Α
Ε
Ζ
Γ
Δ
12.00
ΕΘΝΙΚΟ ΤΥΠΟΓΡΑΦΕΙΟ
Για τεχνικούς λόγους στο σχεδιάγραμμα,
έγινε σμίκρυνση, κατά ποσοστό 39%

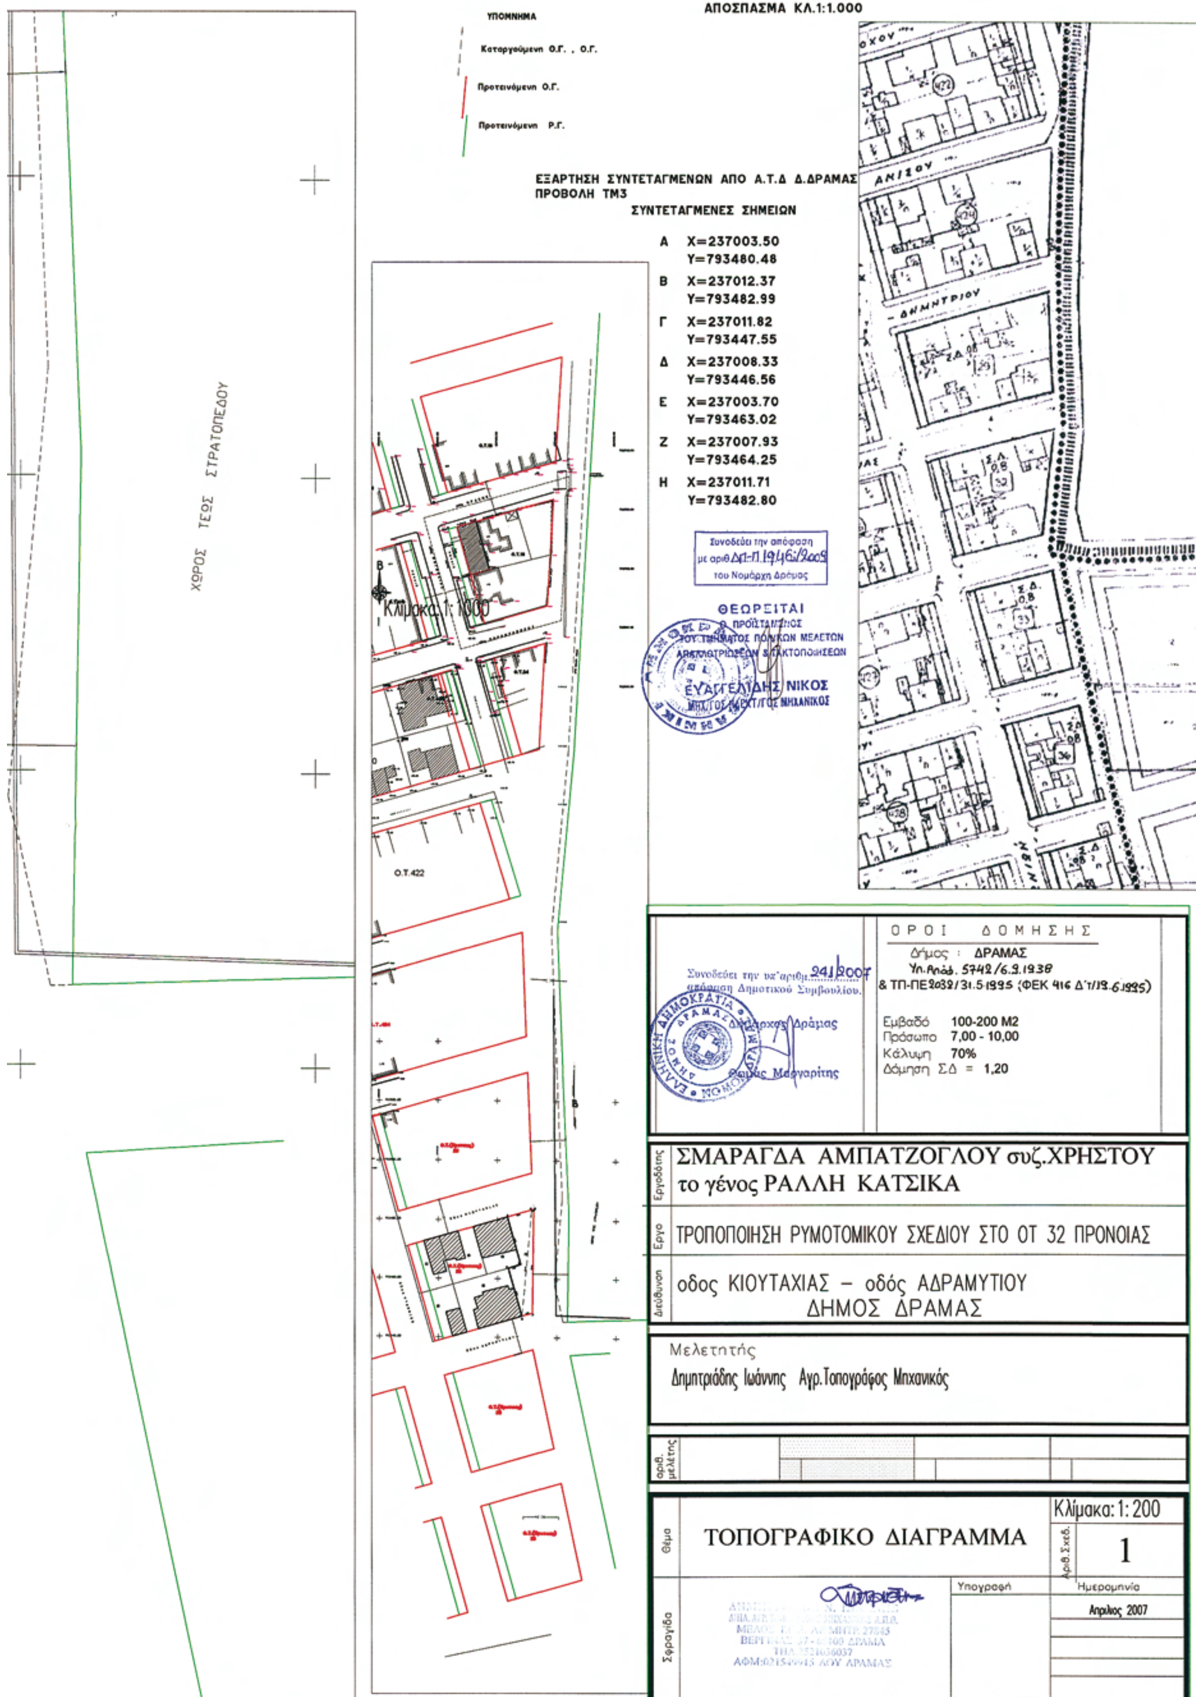
ΥΠΟΜΝΗΜΑ
Καταργούμενη Ο.Γ. , Ο.Γ.
Προτεινόμενη Ο.Γ.
Προτεινόμενη Ρ.Γ.
ΑΠΟΣΠΑΣΜΑ ΚΛ.1:1.000
ΕΞΑΡΤΗΣΗ ΣΥΝΤΕΤΑΓΜΕΝΩΝ ΑΠΟ Α.Τ.Δ Δ.ΔΡΑΜΑΣ
ΠΡΟΒΟΛΗ ΤΜ3
ΣΥΝΤΕΤΑΓΜΕΝΕΣ ΣΗΜΕΙΩΝ
Α X=237003.50 Y=793480.48
Β X=237012.37 Y=793482.99
Γ X=237011.82 Y=793447.55
Δ X=237008.33 Y=793446.56
Ε X=237003.70 Y=793463.02
Ζ X=237007.93 Y=793464.25
Η X=237011.71 Y=793482.80
ΧΩΡΟΣ ΤΕΩΣ ΣΤΡΑΤΟΠΕΔΟΥ
Κλίμακα 1:1000
Ο.Τ.422
Συνοδεύει την απόφαση με αριθ. ΔΠ-Π.1946/2009 του Νομάρχη Δράμας
ΘΕΩΡΕΙΤΑΙ
Ο ΠΡΟΪΣΤΑΜΕΝΟΣ ΤΟΥ ΤΜΗΜΑΤΟΣ ΠΟΛ/ΚΩΝ ΜΕΛΕΤΩΝ ΑΠΑΛΛΟΤΡΙΩΣΕΩΝ & ΠΤΑΚΤΟΠΟΙΗΣΕΩΝ
ΕΥΑΓΓΕΛΙΔΗΣ ΝΙΚΟΣ
ΑΡΧΙΤΕΚΤ/ΓΟΣ ΜΗΧΑΝΙΚΟΣ
ΟΡΟΙ ΔΟΜΗΣΗΣ
Δήμος : ΔΡΑΜΑΣ
Υπ.Απόφ. 5742/6.9.1938
& ΤΠ-ΠΕ2032/31.5.1995 (ΦΕΚ 416 Δ'/19.6.1995)
Εμβαδό 100-200 Μ2
Πρόσωπο 7,00 - 10,00
Κάλυψη 70%
Δόμηση ΣΔ = 1,20
Συνοδεύει την υπ' αριθμ. 241/2007 απόφαση Δημοτικού Συμβουλίου.
Ο Δήμαρχος Δράμας
Φωτιάς Μαργαρίτης
Εργοδότης
ΣΜΑΡΑΓΔΑ ΑΜΠΑΤΖΟΓΛΟΥ συζ.ΧΡΗΣΤΟΥ
το γένος ΡΑΛΛΗ ΚΑΤΣΙΚΑ
Εργο
ΤΡΟΠΟΠΟΙΗΣΗ ΡΥΜΟΤΟΜΙΚΟΥ ΣΧΕΔΙΟΥ ΣΤΟ ΟΤ 32 ΠΡΟΝΟΙΑΣ
Διεύθυνση
οδος ΚΙΟΥΤΑΧΙΑΣ – οδός ΑΔΡΑΜΥΤΙΟΥ
ΔΗΜΟΣ ΔΡΑΜΑΣ
Μελετητής
Δημητριάδης Ιωάννης Αγρ.Τοπογράφος Μηχανικός
αριθ. μελέτης
Θέμα
ΤΟΠΟΓΡΑΦΙΚΟ ΔΙΑΓΡΑΜΜΑ
Κλίμακα: 1: 200
Αρ.θ. Σχεδ.
1
Υπογραφή
Ημερομηνία
Απρίλιος 2007
Σφραγίδα

Αριθμ. 2192/2009 (3)

Τροποποίηση του Ρ.Σ. Καλαμάτας στο Ο.Τ. 1296 (Ανατολική Συνοικία) ως προς την αλλαγή χρήσης τμημάτων χώρου Γυμνασίου Λυκείου και χώρου Αθλοπαιδιών σε Φοιτητική Εστία με αύξηση του Σ.Δ. του χώρου της Φοιτητικής Εστίας από 0,4 σε 0,6 και στο Ο.Τ. 1294 διαπλάτυνση του πεζόδρομου της ΒΑ πλευράς του στα 10 μέτρα (εις βάρος του χώρου Πρασίνου).

Ο ΝΟΜΑΡΧΗΣ ΜΕΣΣΗΝΙΑΣ

Έχοντας υπόψη:

1. Το άρθρο 1 παρ. 1, άρθρο 70 παρ. 1 και το άρθρο 3 του ν. 17.7.1923.

2. Το κεφάλαιο ΙΙ άρθρο 21 του ΓΟΚ/1929

3. Την εγκύκλιο 1/1961 και 8/1975

4. Τις οδηγίες του Υ.ΠΕ.ΧΩ.ΔΕ εγκ. Τ.Ε./δ/43511/161/55/13.6.1988

5. Τις διατάξεις του άρθρου 90 του «Κώδικα Νομοθεσίας για την Κυβέρνηση και τα Κυβερνητικά Όργανα», που κυρώθηκε με το άρθρο πρώτο του π.δ/τος 63/2005 (ΦΕΚ 98Α΄).

6. Το άρθρο 8 του π.δ/τος 30/1996 (ΦΕΚ 21 Α΄) «Κώδικας Νομαρχιακής Αυτοδιοίκησης», όπως ισχύει σήμερα.

7. Τον Οργανισμό Οργάνωσης και Λειτουργίας της ΝΑ Μεσσηνίας (ΦΕΚ-1969/2005)

8. Το άρθρο 10 του ν. 3044/2002 «Μεταφορά συντελεστή δόμησης και ρύθμιση άλλων θεμάτων αρμοδιότητας Υ.ΠΕ.ΧΩ.ΔΕ.» (ΦΕΚ 197 Α΄).

9. Την εγκύκλιο 18/2003 και 6/2006

10. Το π.δ. 6.10.1986 Φ.Ε.Κ. 1019Δ/1986 περί έγκρισης Π.Μ. της Ανατολικής, Βόρειας και Κεντρικής περιοχής Δήμου Καλαμάτας και αναθεώρησης εγκεκριμένου σχεδίου σε συνεχόμενες περιοχές όπως αυτό έχει τροποποιηθεί και ισχύει.

11. Το υπ' αριθμ. 9592/29.4.2008 έγγραφο του Δήμου Καλαμάτας με το οποίο μας διαβιβάσθηκε ο σχετικός φάκελος.

12. Το σχετικό φάκελο τροποποίησης, την υπ' αριθμ. 135/2008 κατά πλειοψηφία απόφαση του Δημοτικού Συμβουλίου Καλαμάτας υπέρ της τροποποίησης, τις σχετικές δημοσιοποιήσεις, το πρακτικό ανάρτησης, την σχετική βεβαίωση ότι δεν υποβλήθηκαν ενστάσεις και την σχετική βεβαίωση ότι τα όμορα οικόπεδα δεν γίνονται μη άρτια και δεν θίγονται οικοδομές που έχουν κτιστεί με νόμιμη άδεια.

13. Τα ενημερωτικά σημειώματα 12.12.2007 και 28.11.2008 της ΔΙΕΥΘΥΝΟΥΣΑΣ ΥΠΗΡΕΣΙΑΣ ΜΕΛΕΤΩΝ & ΕΡΓΩΝ του ΠΑΝΕΠΙΣΤΗΜΙΟΥ ΠΕΛΟΠΟΝΝΗΣΟΥ για την ανάγκη αύξησης του Σ.Δ. για να δύναται να υλοποιηθεί η ανέγερση φοιτητικής εστίας στέγασης 100 φοιτητών και την γειτνίαση του χώρου με το χώρο λειτουργίας του ιδρύματος.

14. Την υπ' αριθμ. 14514/2008 σχετική θετική ως προς την τροποποίηση εισήγηση της Δ/ΝΣΗ ΠΕ.ΧΩ.ΠΟ Ν. Μεσσηνίας.

15. Την ομόφωνη γνώμη του Συμβουλίου ΧΟΠ Ν. Μεσσηνίας με υπ' αριθμ. 8ο/11.12.2008 θέμα πρακτικού - 8ο υπέρ της τροποποίησης και σύμφωνα με την σχετική εισήγηση της Δ/νσης ΠΕ.ΧΩ.ΠΟ., αποφασίζουμε:

Την τροποποίηση του Ρ.Σ. Καλαμάτας στο Ο.Τ. 1296 (Ανατολική Συνοικία) ως προς την αλλαγή χρήσης τμημάτων χώρου Γυμνασίου Λυκείου και χώρου Αθλοπαιδιών σε Φοιτητική Εστία με αύξηση του Σ.Δ. του χώρου της Φοιτητικής Εστίας (από 0,4) σε 0,6 και στο Ο.Τ. 1294 διαπλάτυνση του πεζόδρομου της ΒΑ πλευράς του στα 10 μέτρα (εις βάρος του χώρου Πρασίνου) όπως και απεικονίζεται στο συνημμένο τοπογραφικό διάγραμμα κλίμακας 1:500 που συνάχτηκε από τον Πολιτικό Μηχανικό Δημήτριο Ντογκα του Τμήματος Πολεοδομικού Σχεδιασμού και Εφαρμογών του Δήμου Καλαμάτας τον Μάρτιο του 2006


1. Με την προτεινόμενη τροποποίηση δεν υπάρχουν οικόπεδα άρτια τα οποία να καθίστανται μη άρτια καθώς δεν ρυμοτομούνται οικοδομές που έχουν κτιστεί με νόμιμη άδεια βάση του ισχύοντος σχεδίου.

2. Από τις διατάξεις αυτής της απόφασης δεν προκαλείται δαπάνη σε βάρος του Δημοτικού Προϋπολογισμού.


Η απόφαση αυτή να δημοσιευθεί στη Εφημερίδα της Κυβερνήσεως.

Καλαμάτα, 5 Μαΐου 2009

Ο Νομάρχης
ΔΗΜ. ΔΡΑΚΟΣ

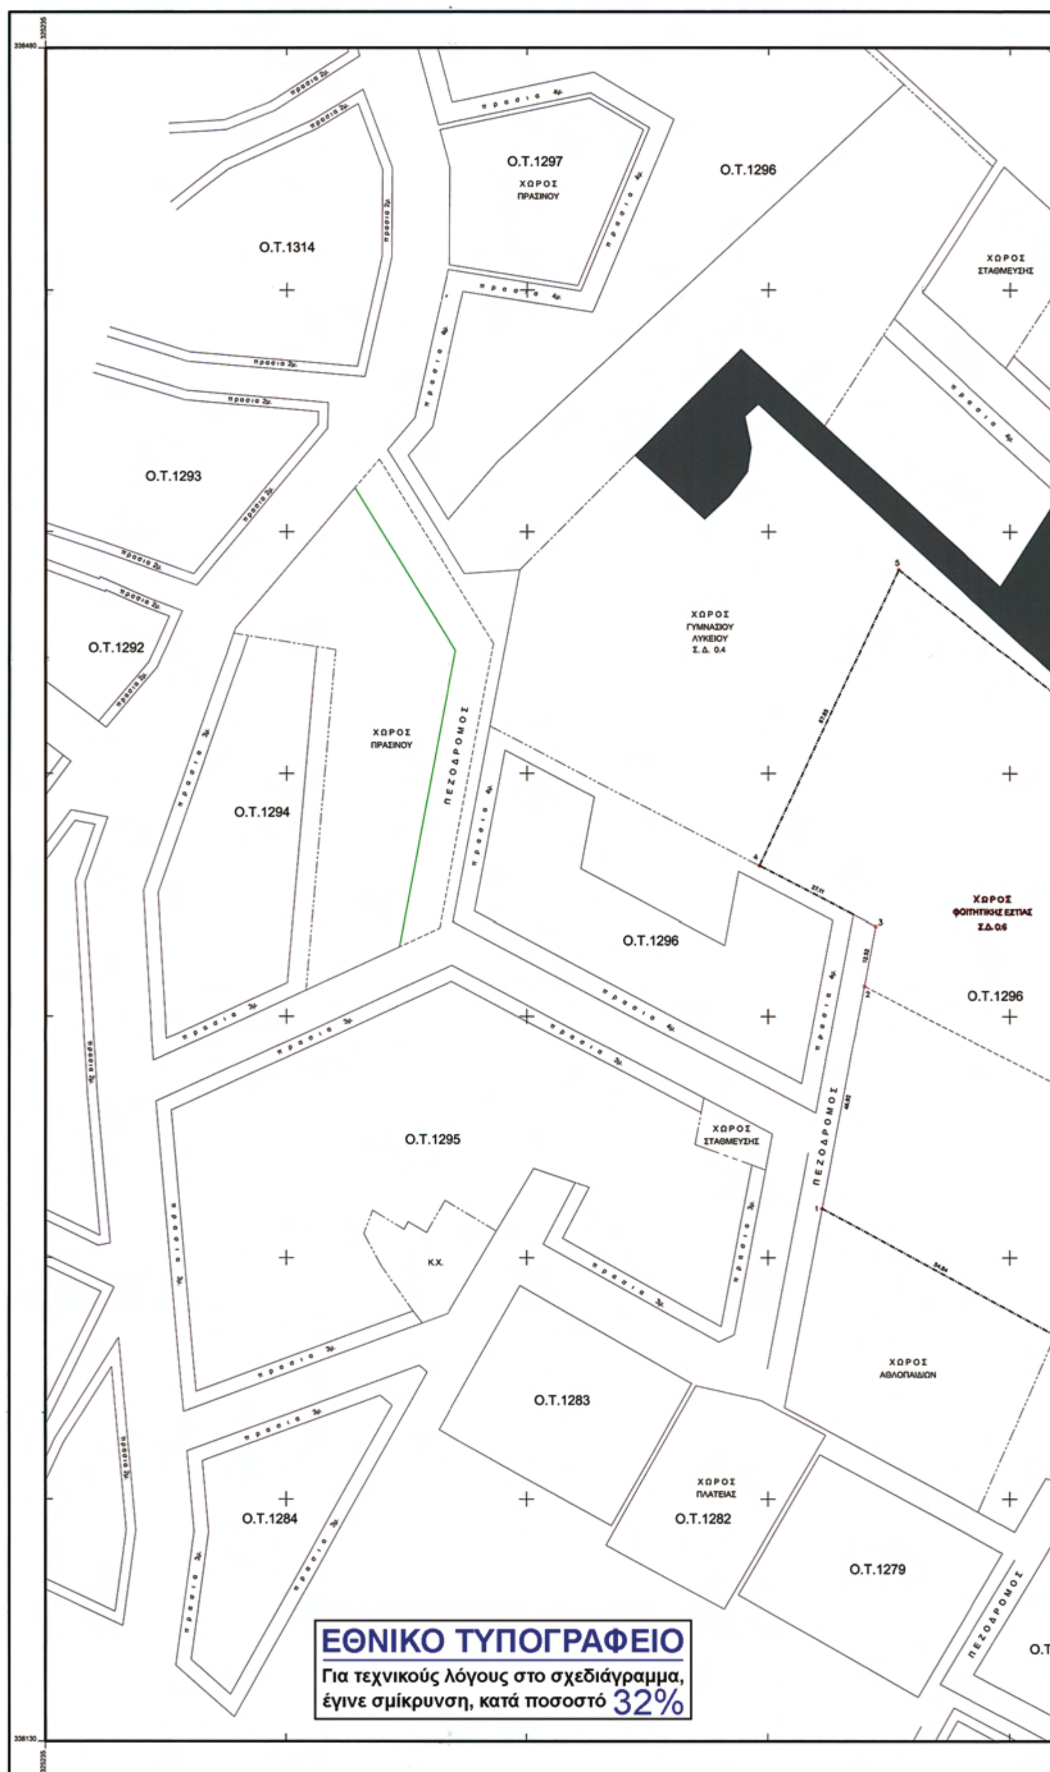

Ο.Τ.1297
ΧΩΡΟΣ ΠΡΑΣΙΝΟΥ
Ο.Τ.1296
Ο.Τ.1314
ΧΩΡΟΣ ΣΤΑΘΜΕΥΣΗΣ
Ο.Τ.1293
Ο.Τ.1292
ΧΩΡΟΣ ΓΥΜΝΑΣΙΟΥ ΛΥΚΕΙΟΥ Σ.Δ. 0.4
ΧΩΡΟΣ ΠΡΑΣΙΝΟΥ
ΠΕΖΟΔΡΟΜΟΣ
Ο.Τ.1294
ΧΩΡΟΣ ΦΟΙΤΗΤΙΚΗΣ ΕΣΤΙΑΣ Σ.Δ.0.6
Ο.Τ.1296
Ο.Τ.1296
Ο.Τ.1295
ΧΩΡΟΣ ΣΤΑΘΜΕΥΣΗΣ
ΠΕΖΟΔΡΟΜΟΣ
Κ.Χ.
ΧΩΡΟΣ ΑΘΛΟΠΑΙΔΙΩΝ
Ο.Τ.1283
ΧΩΡΟΣ ΠΛΑΤΕΙΑΣ
Ο.Τ.1282
Ο.Τ.1284
Ο.Τ.1279
ΠΕΖΟΔΡΟΜΟΣ
ΕΘΝΙΚΟ ΤΥΠΟΓΡΑΦΕΙΟ
Για τεχνικούς λόγους στο σχεδιάγραμμα, έγινε σμίκρυνση, κατά ποσοστό 32%

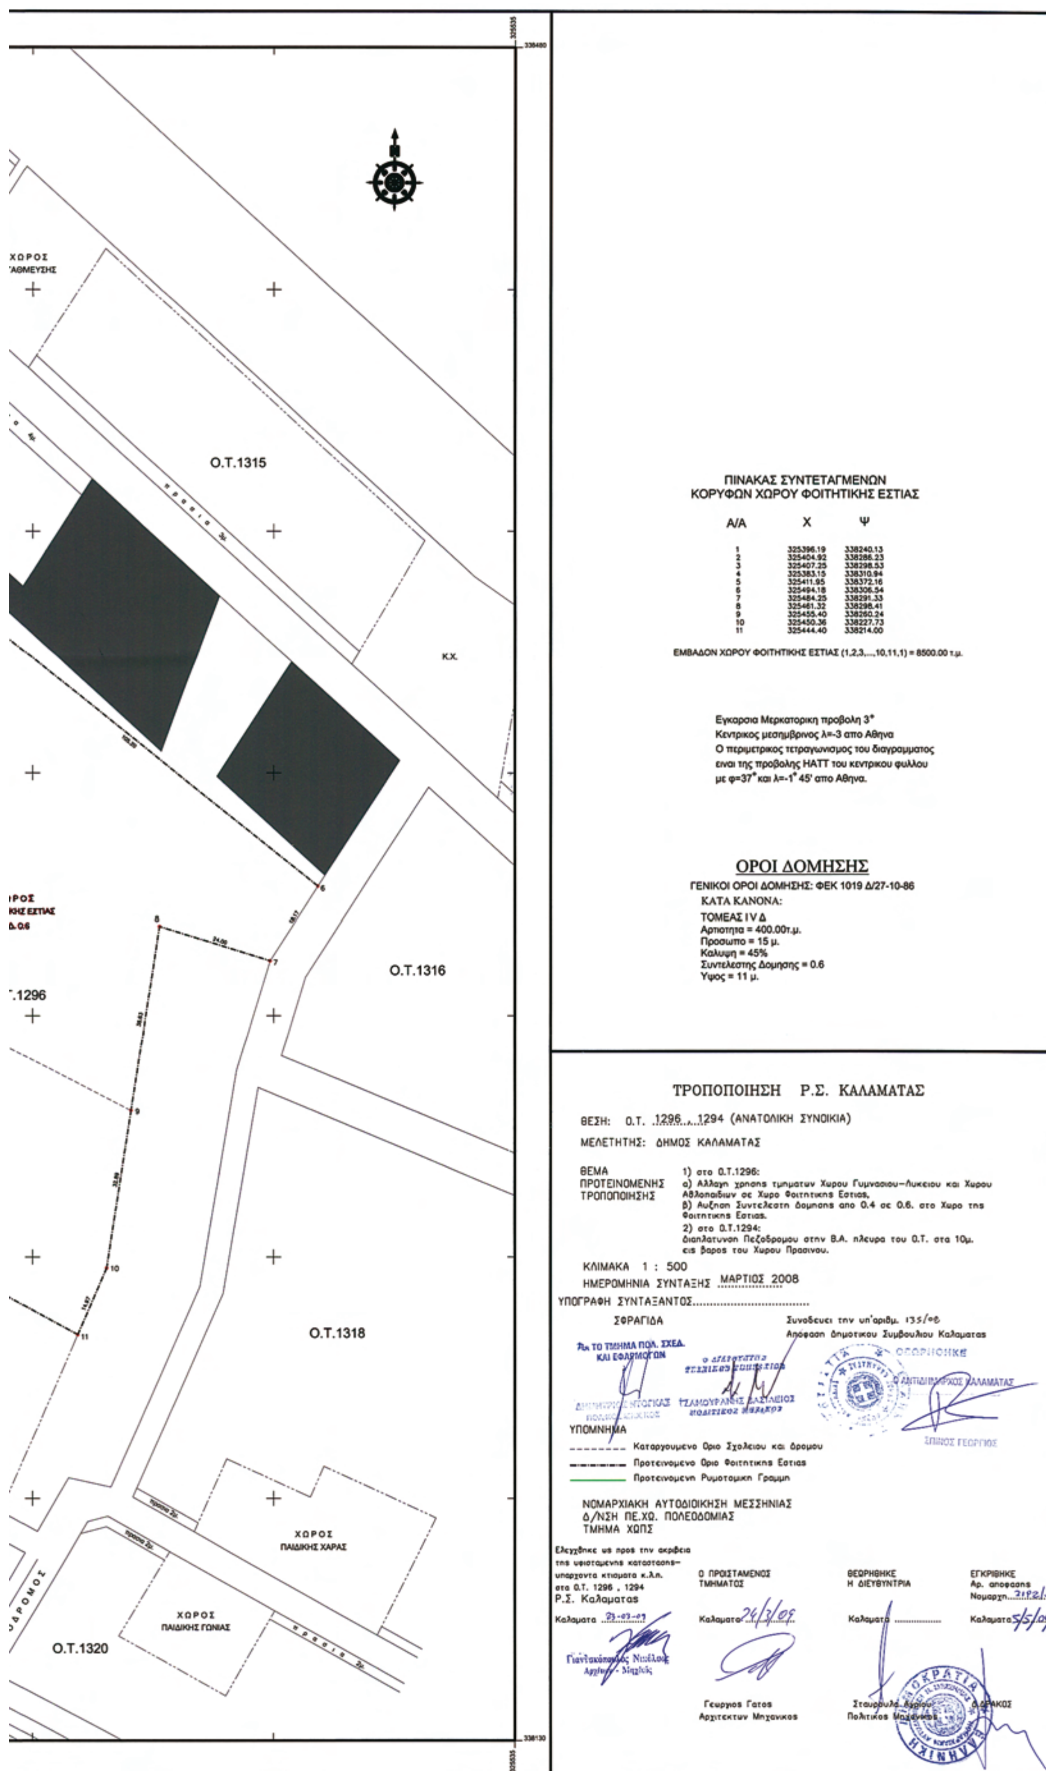

Α/Α	Χ	Ψ
1	325396.19	338240.13
2	325404.92	338286.23
3	325407.25	338298.53
4	325383.15	338310.94
5	325411.95	338372.16
6	325494.18	338306.54
7	325484.25	338291.33
8	325461.32	338298.41
9	325455.40	338260.24
10	325450.36	338227.73
11	325444.40	338214.00

ΕΘΝΙΚΟ ΤΥΠΟΓΡΑΦΕΙΟ

ΕΦΗΜΕΡΙΣ ΤΗΣ ΚΥΒΕΡΝΗΣΕΩΣ

ΠΕΡΙΦΕΡΕΙΑΚΑ ΓΡΑΦΕΙΑ ΠΩΛΗΣΗΣ Φ.Ε.Κ.

ΘΕΣΣΑΛΟΝΙΚΗ - Βασ. Όλγας 227	**23104 23956**	**ΛΑΡΙΣΑ** - Διοικητήριο	**2410 597449**
ΠΕΙΡΑΙΑΣ - Ευριπίδου 63	**210 4135228**	**ΚΕΡΚΥΡΑ** - Σαμαρά 13	**26610 89122**
ΠΑΤΡΑ - Κορίνθου 327	**2610 638109**	**ΗΡΑΚΛΕΙΟ** - Πεδιάδος 2	**2810 300781**
ΙΩΑΝΝΙΝΑ - Διοικητήριο	**26510 87215**	**ΜΥΤΙΛΗΝΗ** - Πλ. Κωνσταντινουπόλεως 1	**22510 46654**
ΚΟΜΟΤΗΝΗ - Δημοκρατίας 1	**25310 22858**		

ΤΙΜΗ ΠΩΛΗΣΗΣ ΦΥΛΛΩΝ ΤΗΣ ΕΦΗΜΕΡΙΔΟΣ ΤΗΣ ΚΥΒΕΡΝΗΣΕΩΣ

Σε έντυπη μορφή

- Για τα Φ.Ε.Κ. από 1 μέχρι 16 σελίδες σε 1 €, προσαυξανόμενη κατά 0,20 € για κάθε επιπλέον οκτασέλιδο ή μέρος αυτού.
- Για τα φωτοαντίγραφα Φ.Ε.Κ. σε 0,15 € ανά σελίδα.

Σε μορφή DVD/CD

Τεύχος	Ετήσια έκδοση	Τριμηνιαία έκδοση	Μηνιαία έκδοση
Α΄	150 €	40 €	15 €
Β΄	300 €	80 €	30 €
Γ΄	50 €	-	-
Υ.Ο.Δ.Δ.	50 €	-	-
Δ΄	110 €	30 €	-

Τεύχος	Ετήσια έκδοση	Τριμηνιαία έκδοση	Μηνιαία έκδοση
Α.Α.Π.	110 €	30 €	-
Ε.Β.Ι.	100 €	-	-
Α.Ε.Δ.	5 €	-	-
Δ.Δ.Σ.	200 €	-	20 €
Α.Ε. - Ε.Π.Ε. και **Γ.Ε.ΜΗ.**	-	-	100 €

- Η τιμή πώλησης μεμονωμένων Φ.Ε.Κ. σε μορφή cd-rom από εκείνα που διατίθενται σε ψηφιακή μορφή και μέχρι 100 σελίδες, σε 5 € προσαυξανόμενη κατά 1 € ανά 50 σελίδες.
- Η τιμή πώλησης σε μορφή cd-rom/dvd, δημοσιευμάτων μιας εταιρείας στο τεύχος Α.Ε.-Ε.Π.Ε. και Γ.Ε.ΜΗ. σε 5 € ανά έτος.

ΠΑΡΑΓΓΕΛΙΑ ΚΑΙ ΑΠΟΣΤΟΛΗ Φ.Ε.Κ.: Τηλεφωνικά: 210 4071010 - fax: 210 4071010 - internet: http://www.et.gr

ΕΤΗΣΙΕΣ ΣΥΝΔΡΟΜΕΣ Φ.Ε.Κ.

Τεύχος	Έντυπη μορφή	Ψηφιακή Μορφή
Α΄	225 €	190 €
Β΄	320 €	225 €
Γ΄	65 €	Δωρεάν
Υ.Ο.Δ.Δ.	65 €	Δωρεάν
Δ΄	160 €	80 €
Α.Α.Π.	160 €	80 €
Ε.Β.Ι.	65 €	33 €

Τεύχος	Έντυπη μορφή	Ψηφιακή Μορφή
Α.Ε.Δ.	10 €	Δωρεάν
Α.Ε. - Ε.Π.Ε. και **Γ.Ε.ΜΗ.**	2.250 €	645 €
Δ.Δ.Σ.	225 €	95 €
Α.Σ.Ε.Π.	70€	Δωρεάν
Ο.Π.Κ.	-	Δωρεάν
Α΄+ Β΄+ Δ΄ + Α.Α.Π.	-	450 €

- Το τεύχος Α.Σ.Ε.Π. (έντυπη μορφή) θα αποστέλλεται σε συνδρομητές ταχυδρομικά, με την επιβάρυνση των 70 €, ποσό το οποίο αφορά τα ταχυδρομικά έξοδα.
- Για την παροχή πρόσβασης μέσω διαδικτύου σε Φ.Ε.Κ. προηγουμένων ετών και συγκεκριμένα στα τεύχη: **α)** Α, Β, Δ, Α.Α.Π., Ε.Β.Ι. και Δ.Δ.Σ., η τιμή προσαυξάνεται, πέραν του ποσού της ετήσιας συνδρομής του 2007, κατά 40 € ανά έτος και ανά τεύχος και **β)** για το τεύχος Α.Ε.-Ε.Π.Ε. & Γ.Ε.ΜΗ., κατά 60 € ανά έτος παλαιότητας.

* Η καταβολή γίνεται σε όλες τις Δημόσιες Οικονομικές Υπηρεσίες (Δ.Ο.Υ.). Το πρωτότυπο διπλότυπο (έγγραφο αριθμ. πρωτ. 9067/28.2.2005 2η Υπηρεσία Επιτρόπου Ελεγκτικού Συνεδρίου) με φροντίδα των ενδιαφερομένων, πρέπει να αποστέλλεται ή να κατατίθεται στο Εθνικό Τυπογραφείο (Καποδιστρίου 34, Τ.Κ. 104 32 Αθήνα).

* Σημειώνεται ότι φωτοαντίγραφα διπλοτύπων, ταχυδρομικές Επιταγές για την εξόφληση της συνδρομής, δεν γίνονται δεκτά και θα επιστρέφονται.

* Οι οργανισμοί τοπικής αυτοδιοίκησης, τα νομικά πρόσωπα δημοσίου δικαίου, τα μέλη της Ένωσης Ιδιοκτητών Ημερησίου Τύπου Αθηνών και Επαρχίας, οι τηλεοπτικοί και ραδιοφωνικοί σταθμοί, η Ε.Σ.Η.Ε.Α., τα τριτοβάθμια συνδικαλιστικά Όργανα και οι τριτοβάθμιες επαγγελματικές ενώσεις δικαιούνται έκπτωσης πενήντα τοις εκατό (50%) επί της ετήσιας συνδρομής (τρέχον έτος + παλαιότητα).

* Το ποσό υπέρ Τ.Α.Π.Ε.Τ. [5% επί του ποσού συνδρομής (τρέχον έτος + παλαιότητα)], καταβάλλεται ολόκληρο (Κ.Α.Ε. 3512) και υπολογίζεται πριν την έκπτωση.

* Στην Ταχυδρομική συνδρομή του τεύχους Α.Σ.Ε.Π. δεν γίνεται έκπτωση.

Πληροφορίες για δημοσιεύματα που καταχωρούνται στα Φ.Ε.Κ. στο τηλ.: 210 5279000.
Φωτοαντίγραφα παλαιών Φ.Ε.Κ.: Μάρνη 8 τηλ.: 210 8220885, 210 8222924, 210 5279050.
Οι πολίτες έχουν τη δυνατότητα ελεύθερης ανάγνωσης των δημοσιευμάτων που καταχωρούνται σε όλα τα τεύχη της Εφημερίδας της Κυβερνήσεως πλην εκείνων που καταχωρούνται στο τεύχος Α.Ε.-Ε.Π.Ε και Γ.Ε.ΜΗ., από την ιστοσελίδα του Εθνικού Τυπογραφείου (www.et.gr).

Οι υπηρεσίες εξυπηρέτησης πολιτών λειτουργούν καθημερινά από 08:00 μέχρι 13:00



ΑΠΟ ΤΟ ΕΘΝΙΚΟ ΤΥΠΟΓΡΑΦΕΙΟ
ΚΑΠΟΔΙΣΤΡΙΟΥ 34 * ΑΘΗΝΑ 104 32 * ΤΗΛ. 210 52 79 000 * FAX 210 52 21 004
ΗΛΕΚΤΡΟΝΙΚΗ ΔΙΕΥΘΥΝΣΗ: http://www.et.gr – e-mail: webmaster.et@et.gr